


APARTAMENTY W JURACIE


MESTWINA37.pl

apartament : **M15**

powierzchnia : **44.24 m²**

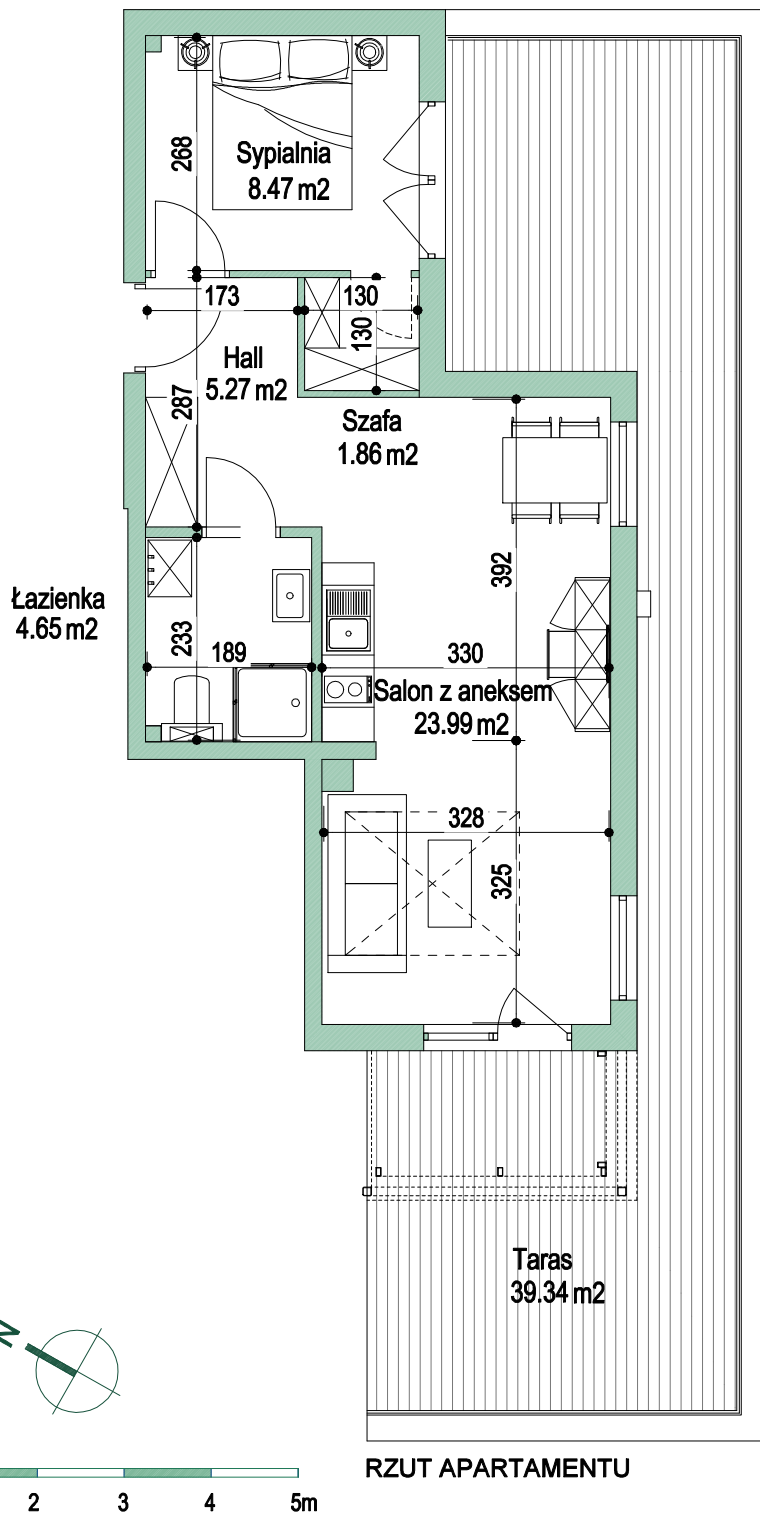

RZUT II PIĘTRA

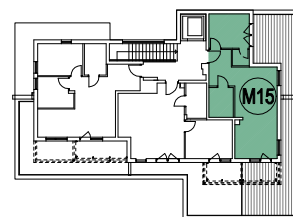

Powierzchnie apartamentów podano zgodnie z normą PN-ISO 9836:1997. Powierzchnie pomieszczeń podano w osiach ścian działowych.

BIURO SPRZEDAŻY TEL. 722-080-808